PUNTA CANA, REPÚBLICA DOMINICANA

Hyatt Place

GómezPlatero
ARQUITECTURA & URBANISMO

ANTEPROYECTO	FECHA | PRESENTACIÓN Nº	LÁMINA	ESCALA
HYATT PLACE	**04.03.2022 | 01**	**UBICACIÓN**	**S.E.**

N

GómezPlatero
ARQUITECTURA & URBANISMO

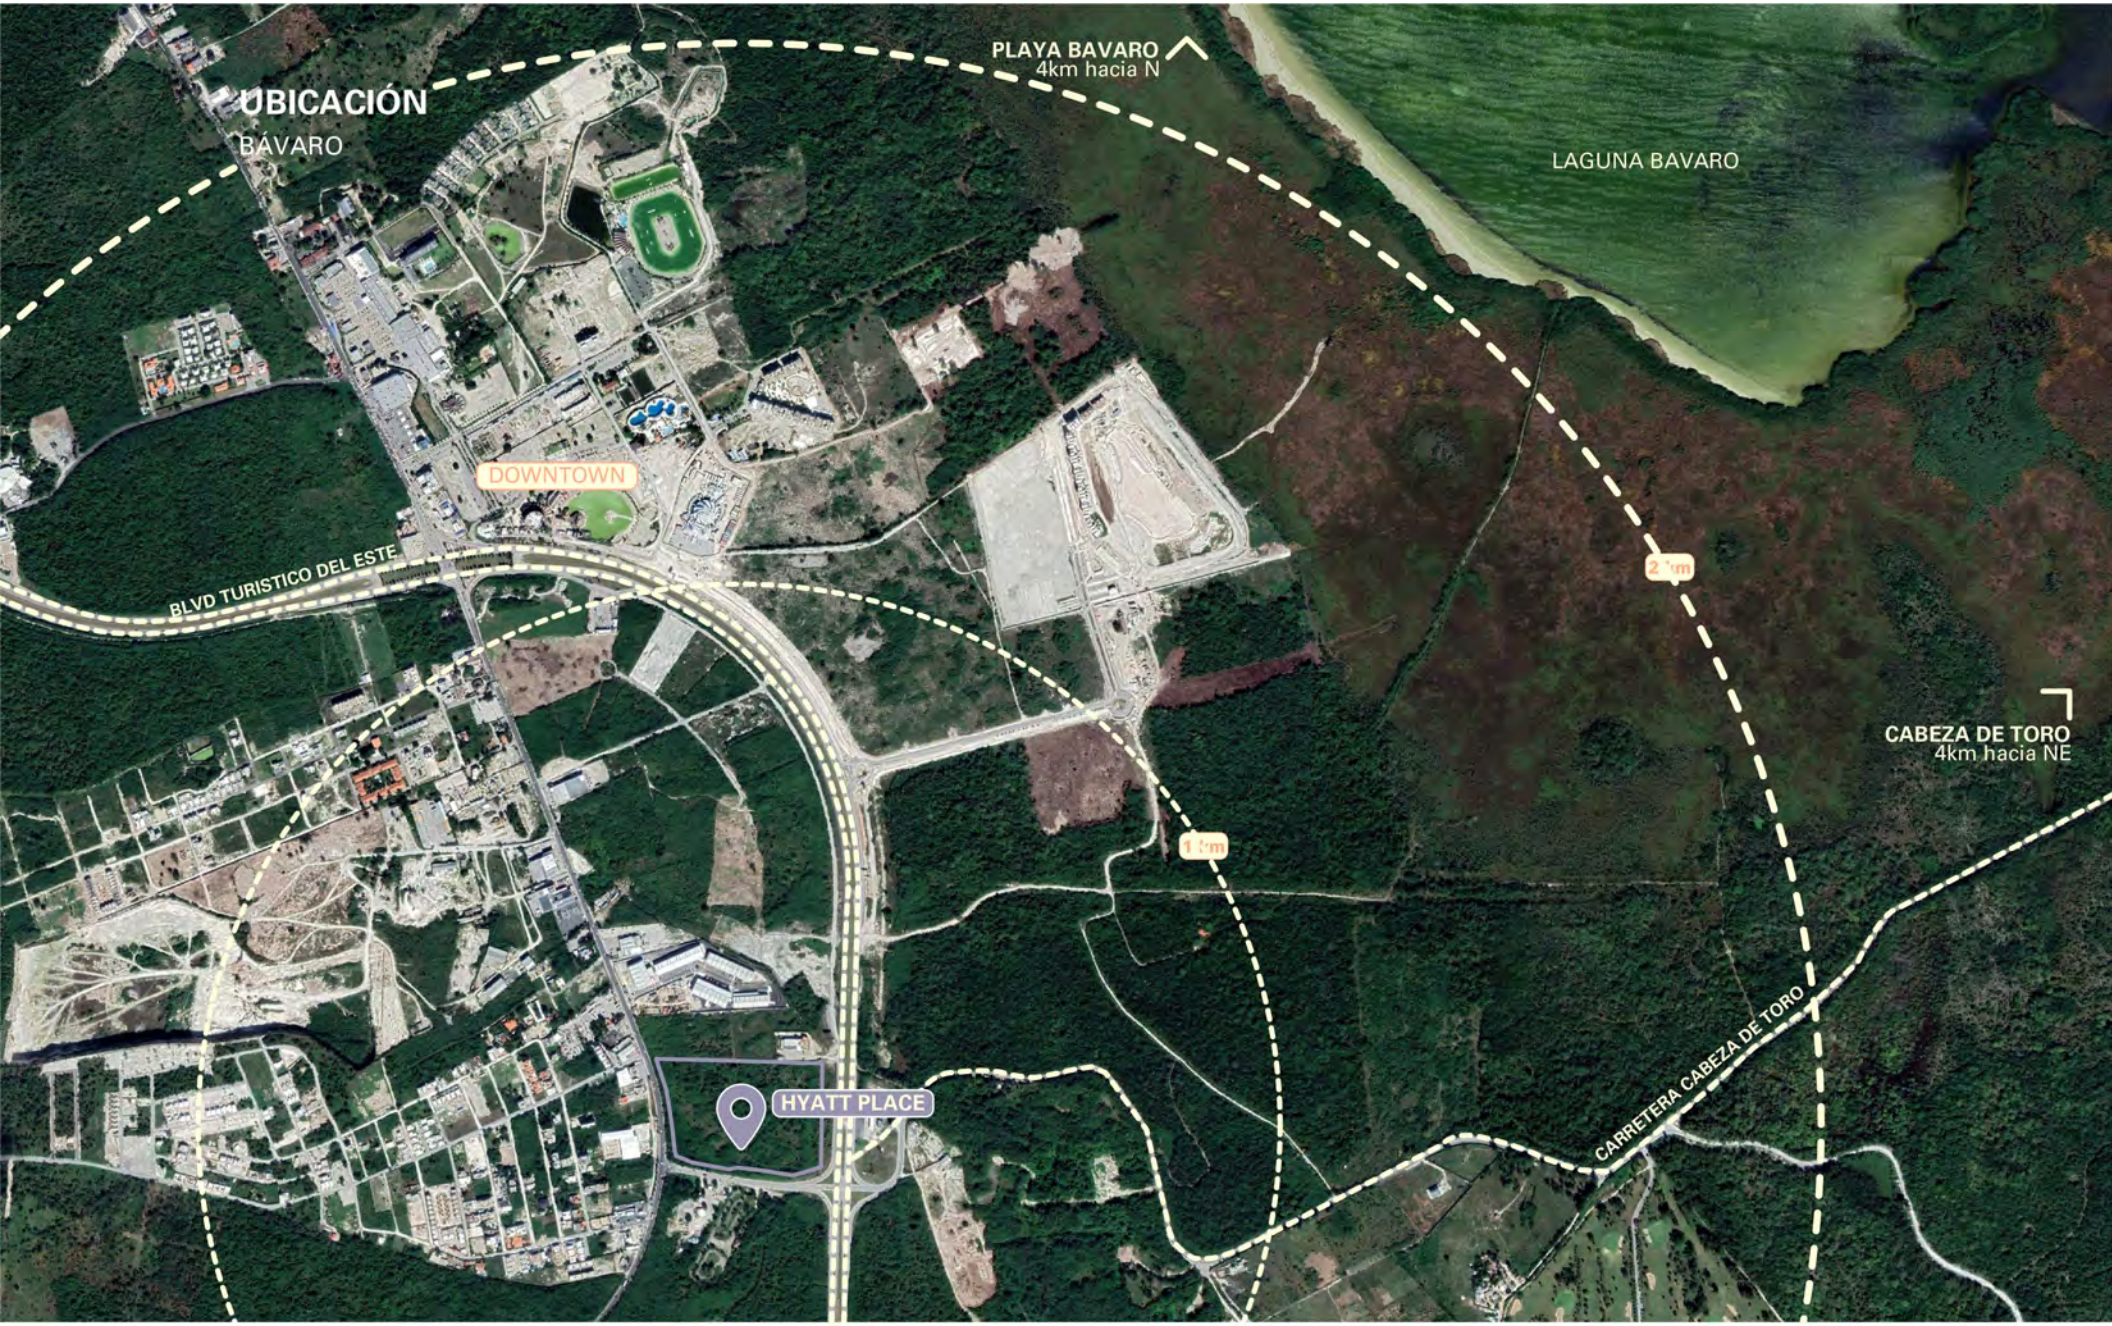

ANTEPROYECTO	FECHA | PRESENTACIÓN N°	LÁMINA	ESCALA
HYATT PLACE	**04.03.2022 | 01**	**UBICACIÓN**	**S.E.**

N

GómezPlatero
ARQUITECTURA & URBANISMO

ACCESOS

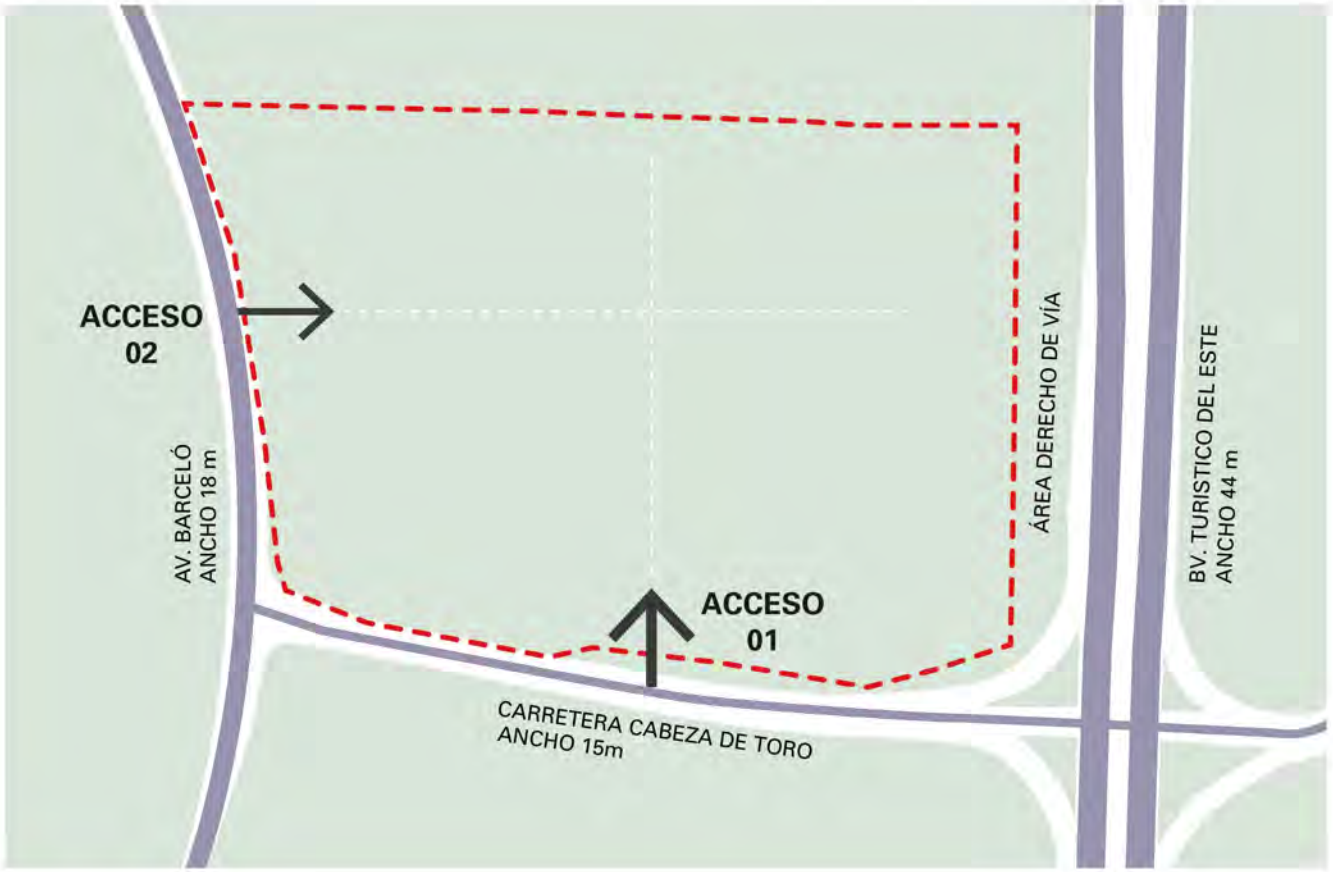

ANTEPROYECTO	FECHA | PRESENTACIÓN N°	LÁMINA	ESCALA
HYATT PLACE	07.03.2022 | 01	ESQUEMAS	S-E

N

GómezPlatero
ARQUITECTURA & URBANISMO

MAQUETA DEL CONJUNTO

GómezPlatero
ARQUITECTURA & URBANISMO

PROYECTO

PLANTA MASTERPLAN

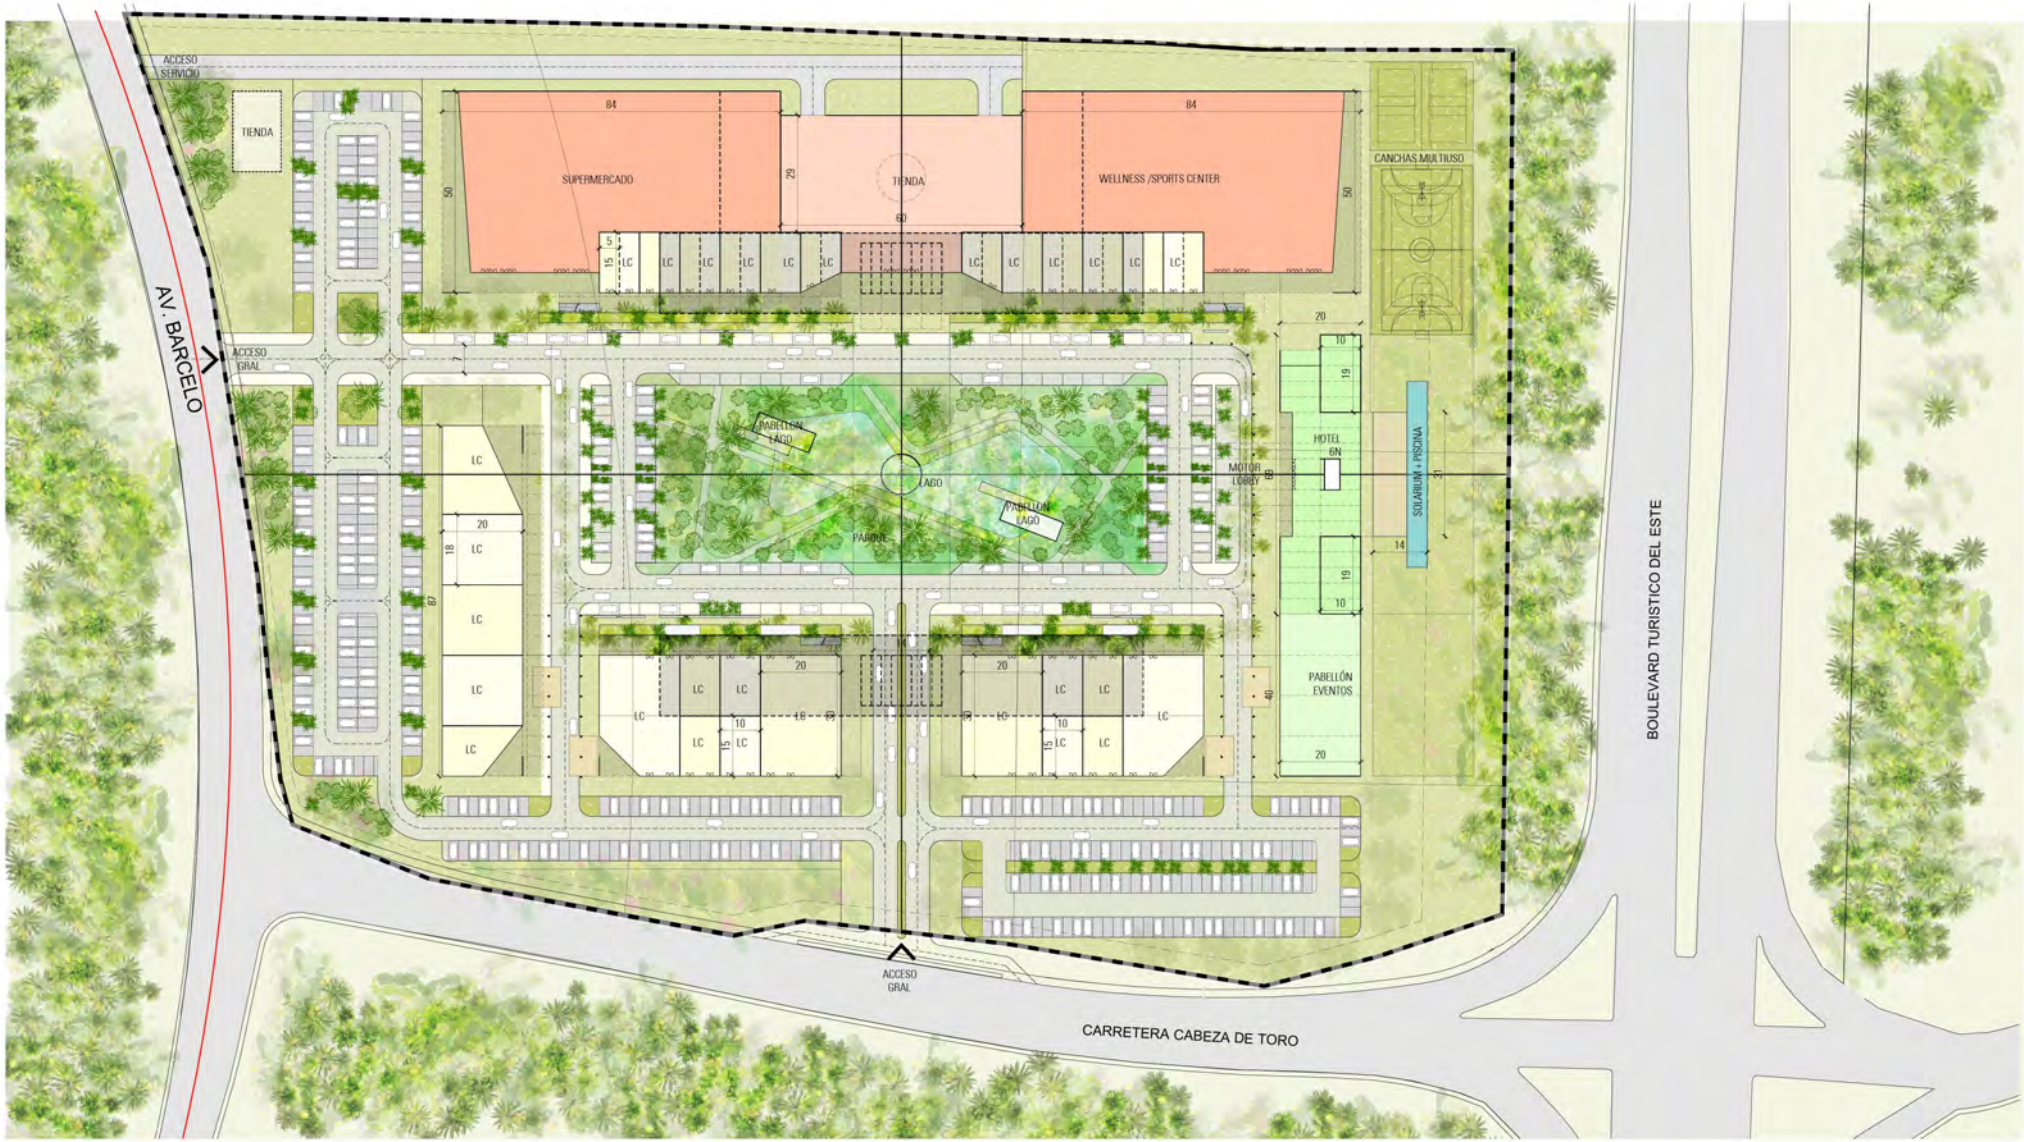

ANTEPROYECTO	FECHA | PRESENTACIÓN Nº	LÁMINA	ESCALA
HYATT PLACE	**07.03.2022 | 01**	**MASTERPLAN**	**1:1250**

N

GómezPlatero
ARQUITECTURA & URBANISMO

IMÁGEN STRIP MALL

GómezPlatero
ARQUITECTURA & URBANISMO

IMÁGEN PARQUE + VIVIENDAS

GómezPlatero
ARQUITECTURA & URBANISMO

BIG NUMBERS

STRIPMALL	9.806 m²	WELLNESS	3.088 m²	HOTEL	7.338 m²
SUPER.	3.083 m²	TIENDA	2.040 m²	EVENTOS	845 m²

TOTAL COMERCIAL
18.017 m²

TOTAL HOTEL
8.183 m²

TOTAL PARKING
12.164 m²
435 autos + 80 s/calzada

ÁREA DE PREDIO 70.308 m²

TOTAL CONSTRUIDO
*26.200 m²
515 autos
*No suma área de parking

OPCIÓN VIVIENDA
(2 TORRES PB+4N)
+ 6.264 m²

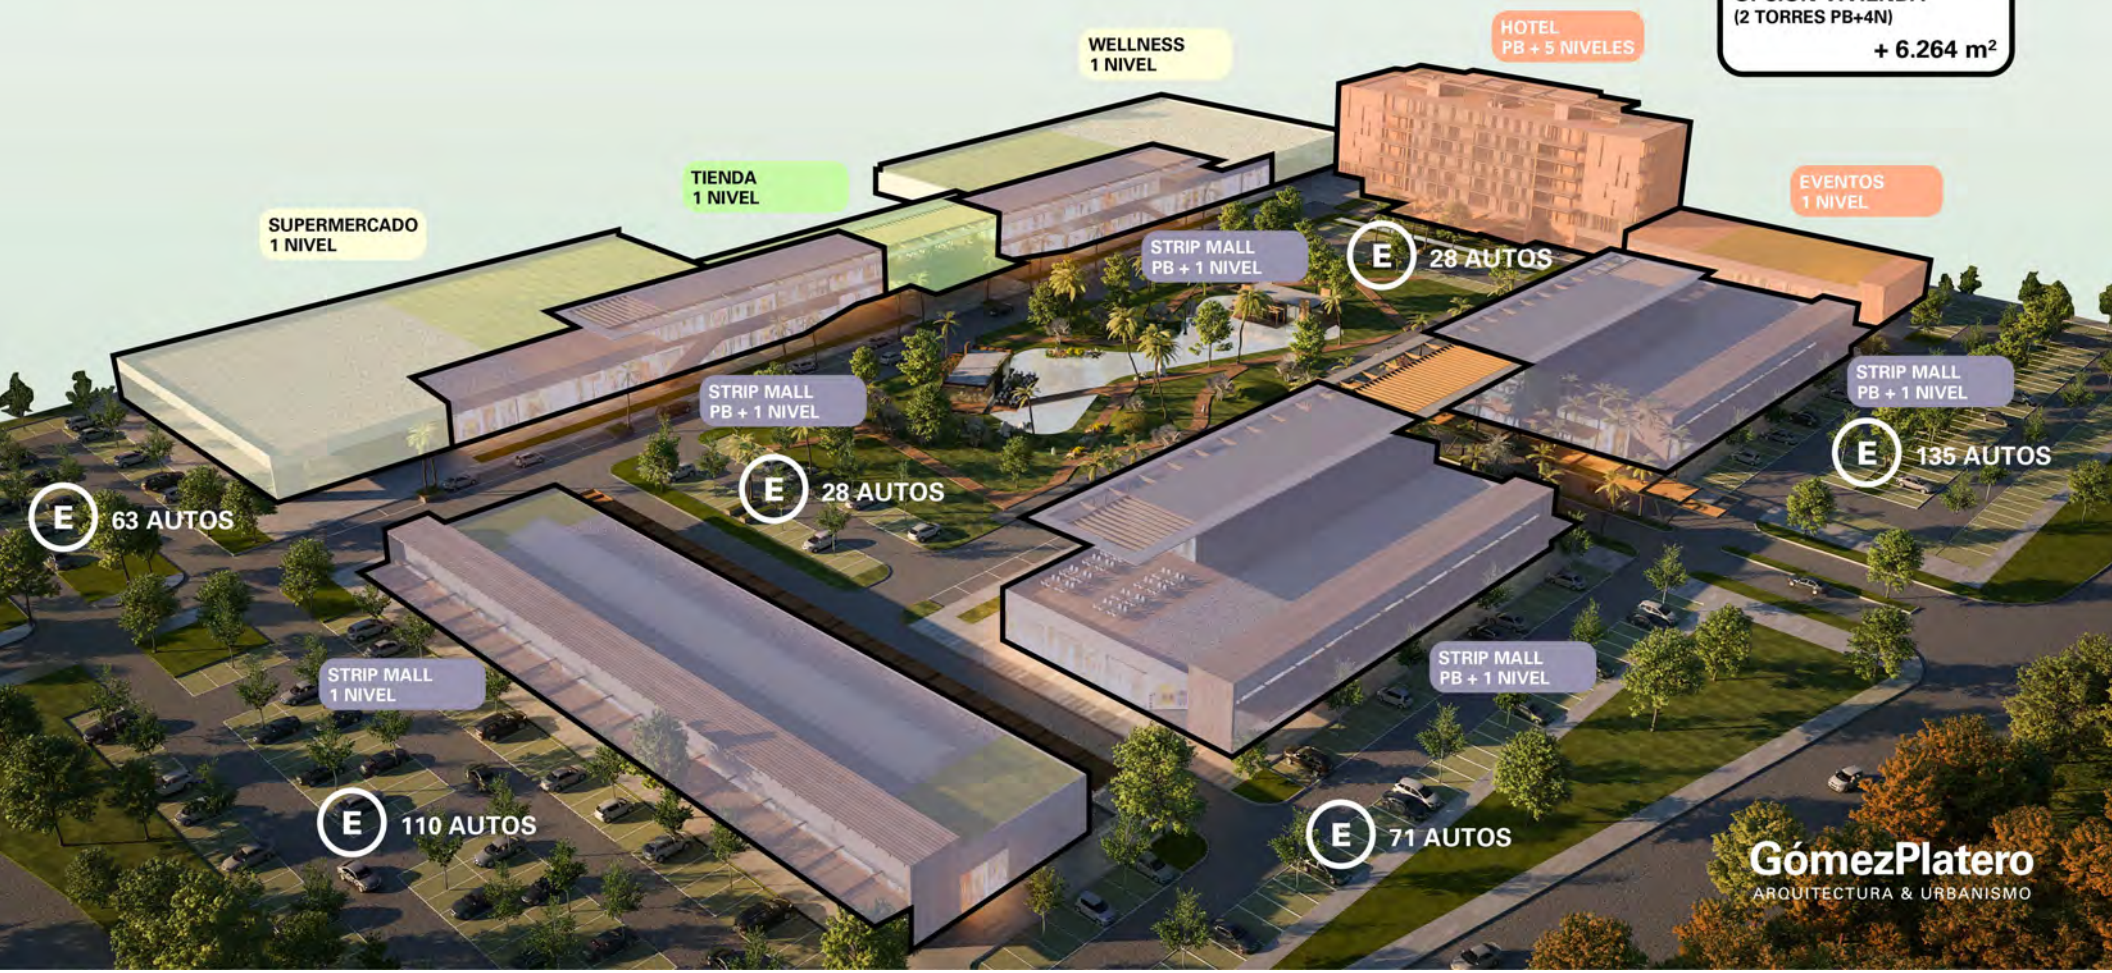

GómezPlatero
ARQUITECTURA & URBANISMO